


Verdieping

| | |
|------------------------|-------------------|
| Lewestraat 1-11 | |
| complexnr.: 607 | |
| schaal 1:100 | get.: 2004 |
| rayon 1 | |

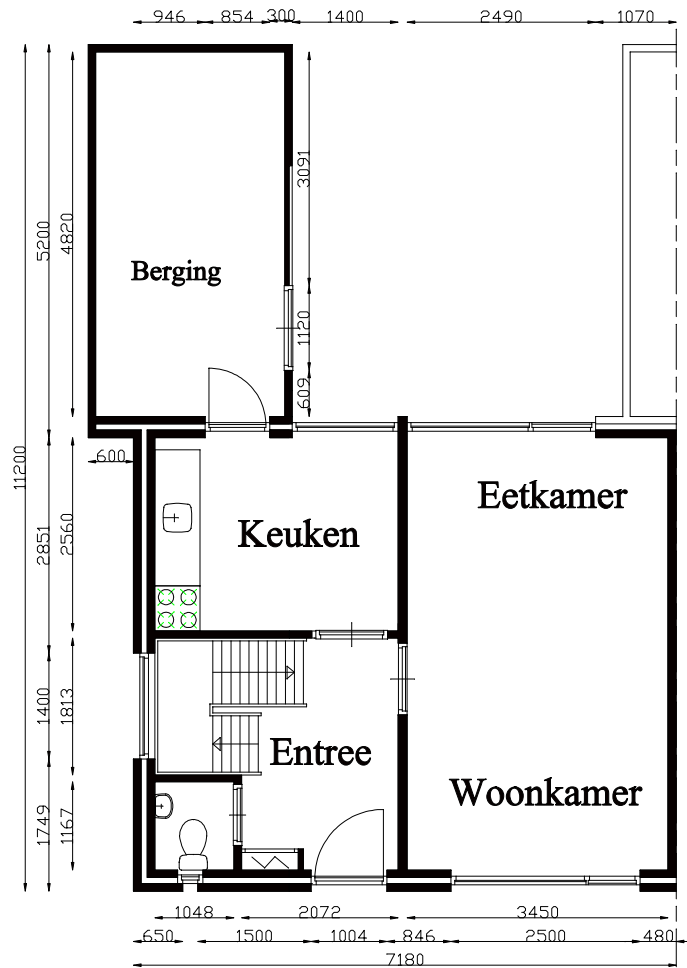

Plattegrond

Lewestraat 1, 3, 5 // 7, 9, 11

complexnr.: 607

schaal 1:100 get.: 2004

rayon 1, Kruisweg