
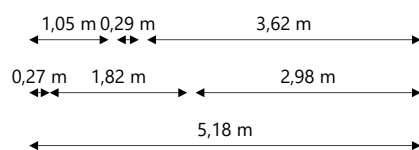
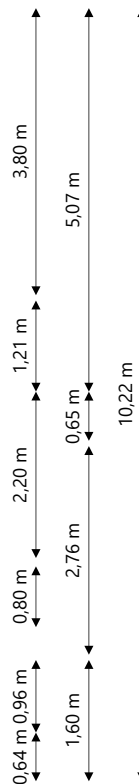


Adres: Oude A Straat 13
9561PP TER APEL

Verdieping: Begane grond
Schaal: 1:100
Datum: 25-01-2023

Organisatie: Acantus

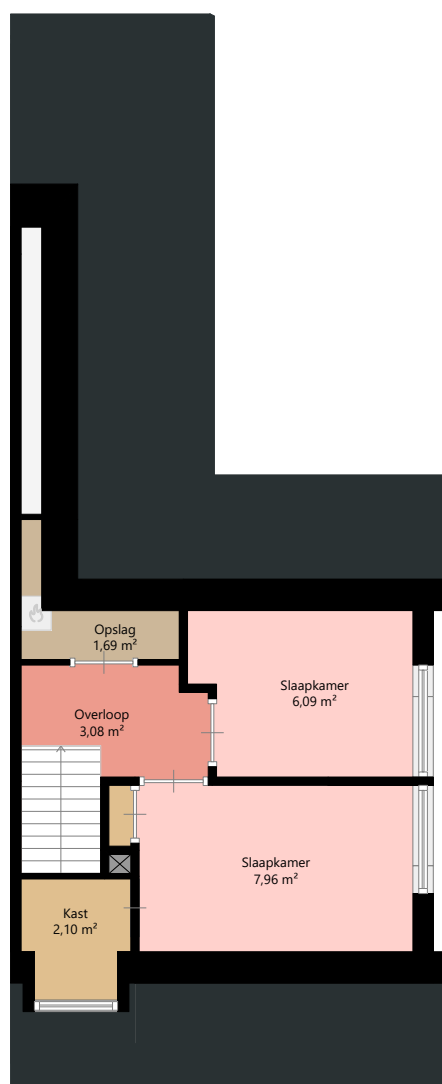

Adres: Oude A Straat 13
9561PP TER APEL

Verdieping: Eerste verdieping
Schaal: 1:100
Datum: 25-01-2023

Organisatie: Acantus